


Rez-de-chaussée / Floor Ground

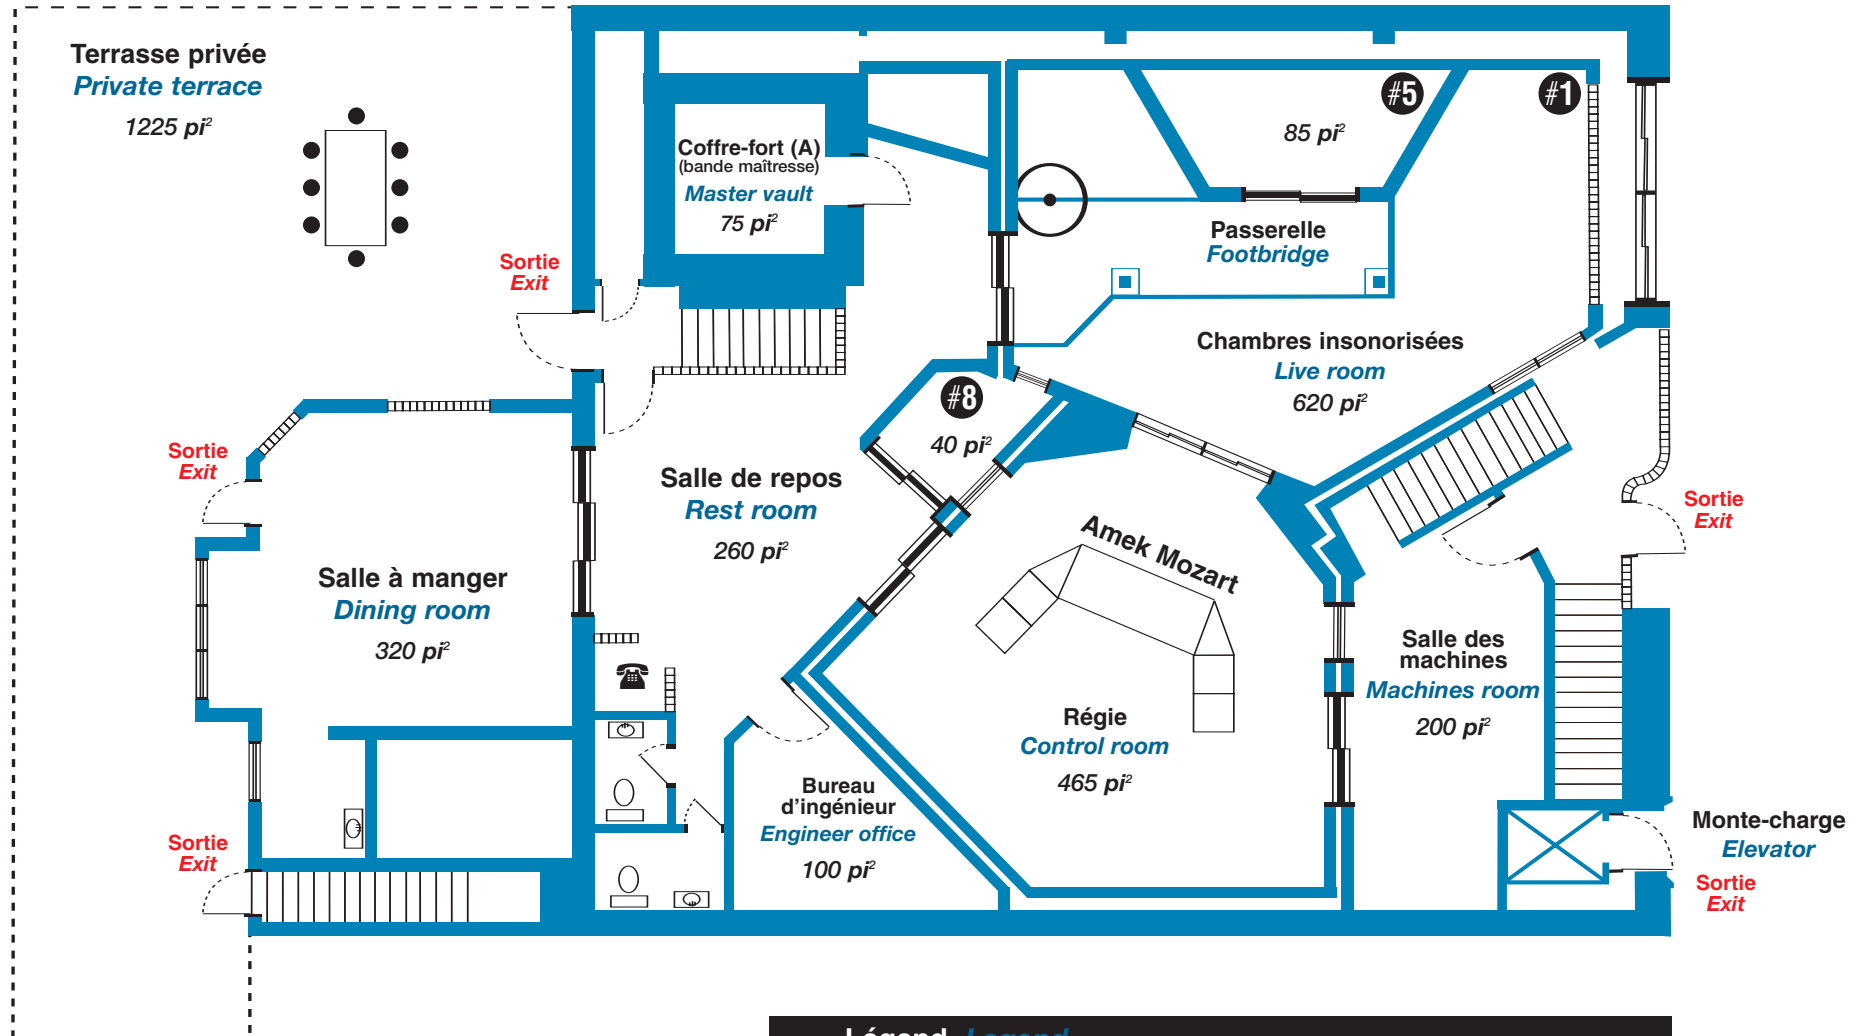


Légend / Legend

- # Ch. insono. / booth #1-10
- #1 Plafond / ceiling (20 p')
- #8 Voice-over / Voix narration

- Blocs de verre / blocs window
- Vitre / window
- Porte patio / patio door
- Poteau de pompier / Fire pole

Sous-sol / *Basement*

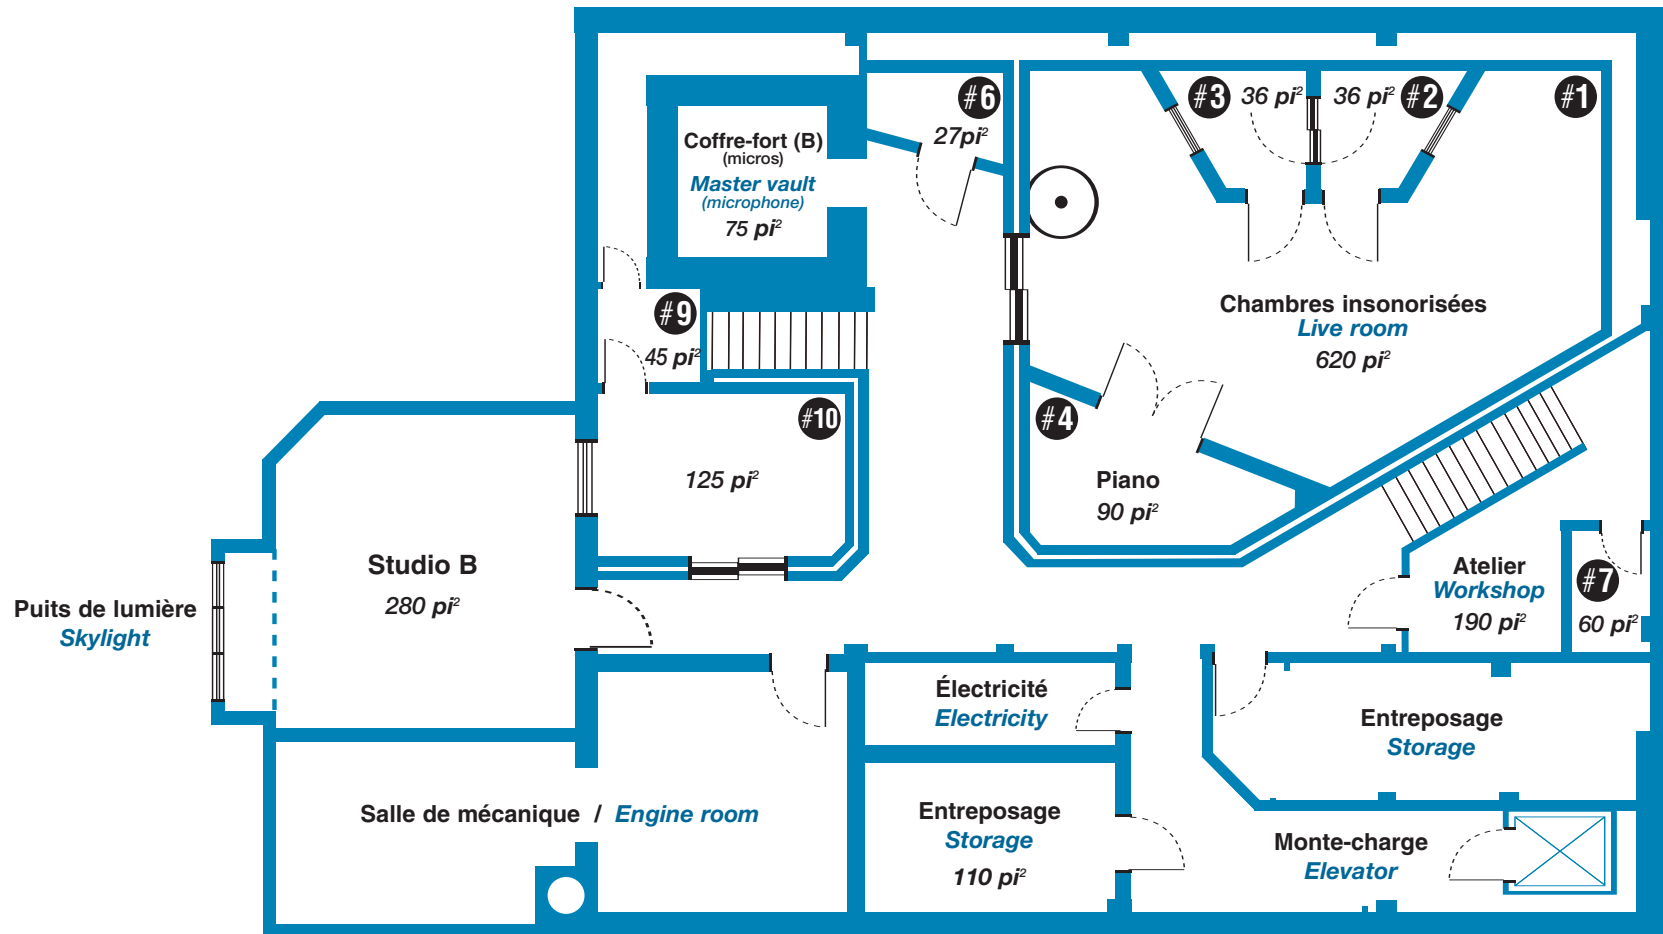

Légend <i>Legend</i>			
#	Ch. insono. / booth #1-10		Vitre / <i>window</i>
#1	Plafond / <i>ceiling</i> (20 p')		Porte patio / <i>patio door</i>
#2 et #3	Merge / <i>Joindre</i> (72 p')		Blocs de verre / <i>blocs window</i>
#6	Résonnance naturel (plafond 20 p') <i>Natural reverbe</i> (ceiling 20 p')		Poteau de pompier / <i>Fire pole</i>